


凡例 ← 通気あり ↻ 通気なし [] 換気対象外エリア ↗ ダクト上り ↘ ダクト下り

管理番号

A
常時
適用A*17*(mm)
φ100
FY-GKF45L-W 4台
自然給気口(定風量機能付/約1台)

B
常時
適用A*17*(mm)
φ100
FY-08PFL3D 2台
A*17*ファン(ワイルダー)
風量設定: 強弱なし

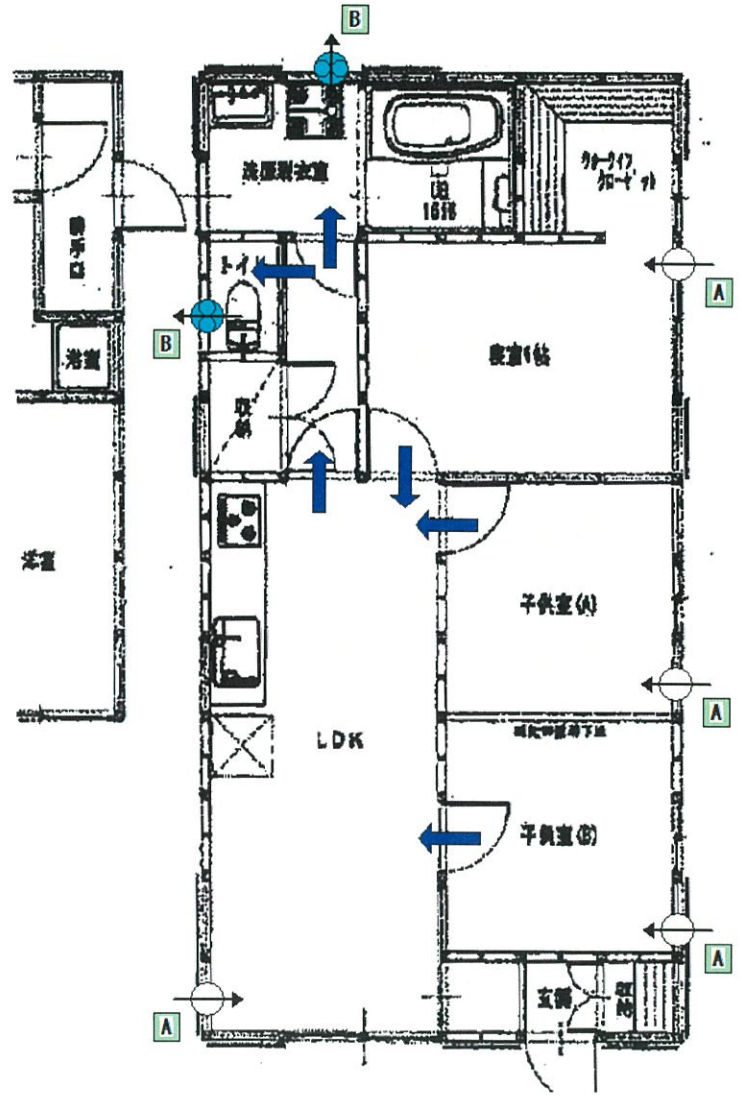

1F

パナソニック エコシステムズ株式会社

換気プラン図 縮尺 Free 作成日 2021/04/13

※換気口等の空気吹き出し口の設置にあたっては、住宅用防災警報器との関係にご注意ください。
※本資料は貴社情報による参考資料です。

※施工時には建築士と十分な最終確認を行ってください。

V-upIII Ver.4.4.12