



既設平面図

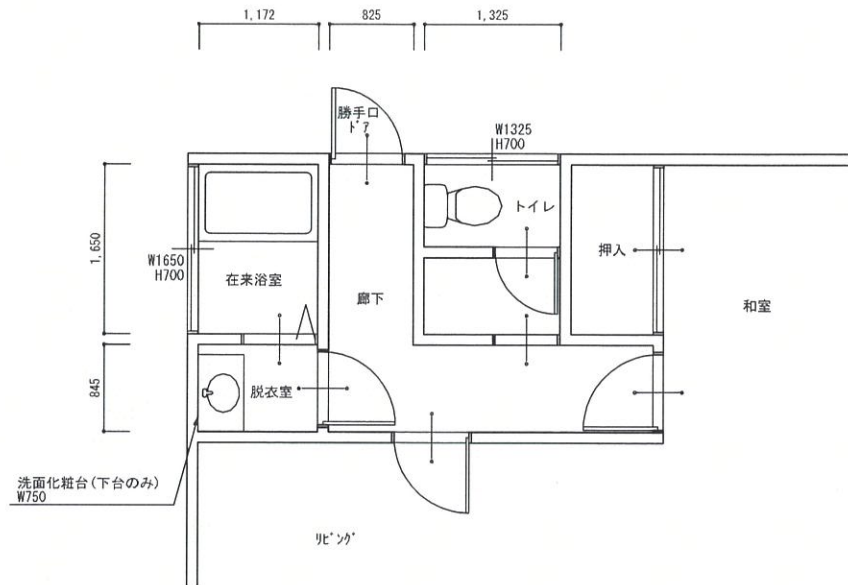

改装プラン③

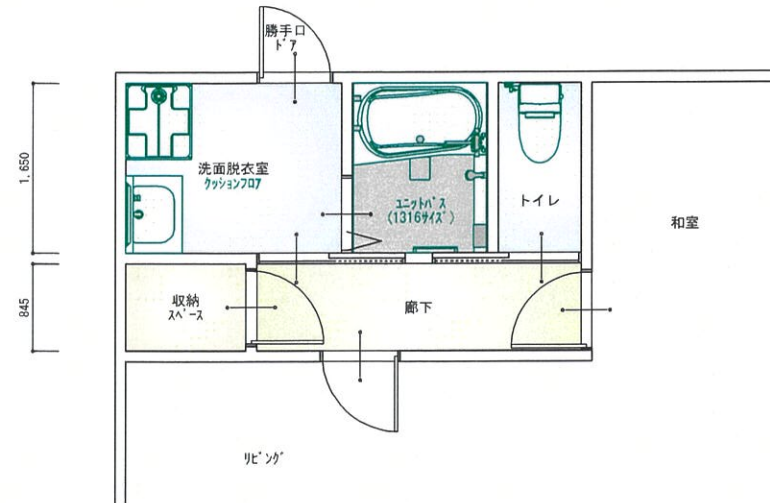

ニッカホーム中部株式会社

一宮営業所 一宮市大和町功安賀字山王41 TEL 0586-44-5620  
FAX 0586-44-5621

工事名 様邸 水廻り改修工事  
図面名 既設平面図・改装プラン③  
縮尺 1/50 営業 日付 2023年12月15日

図面番号  
3